


Раздел 4

План границ объекта

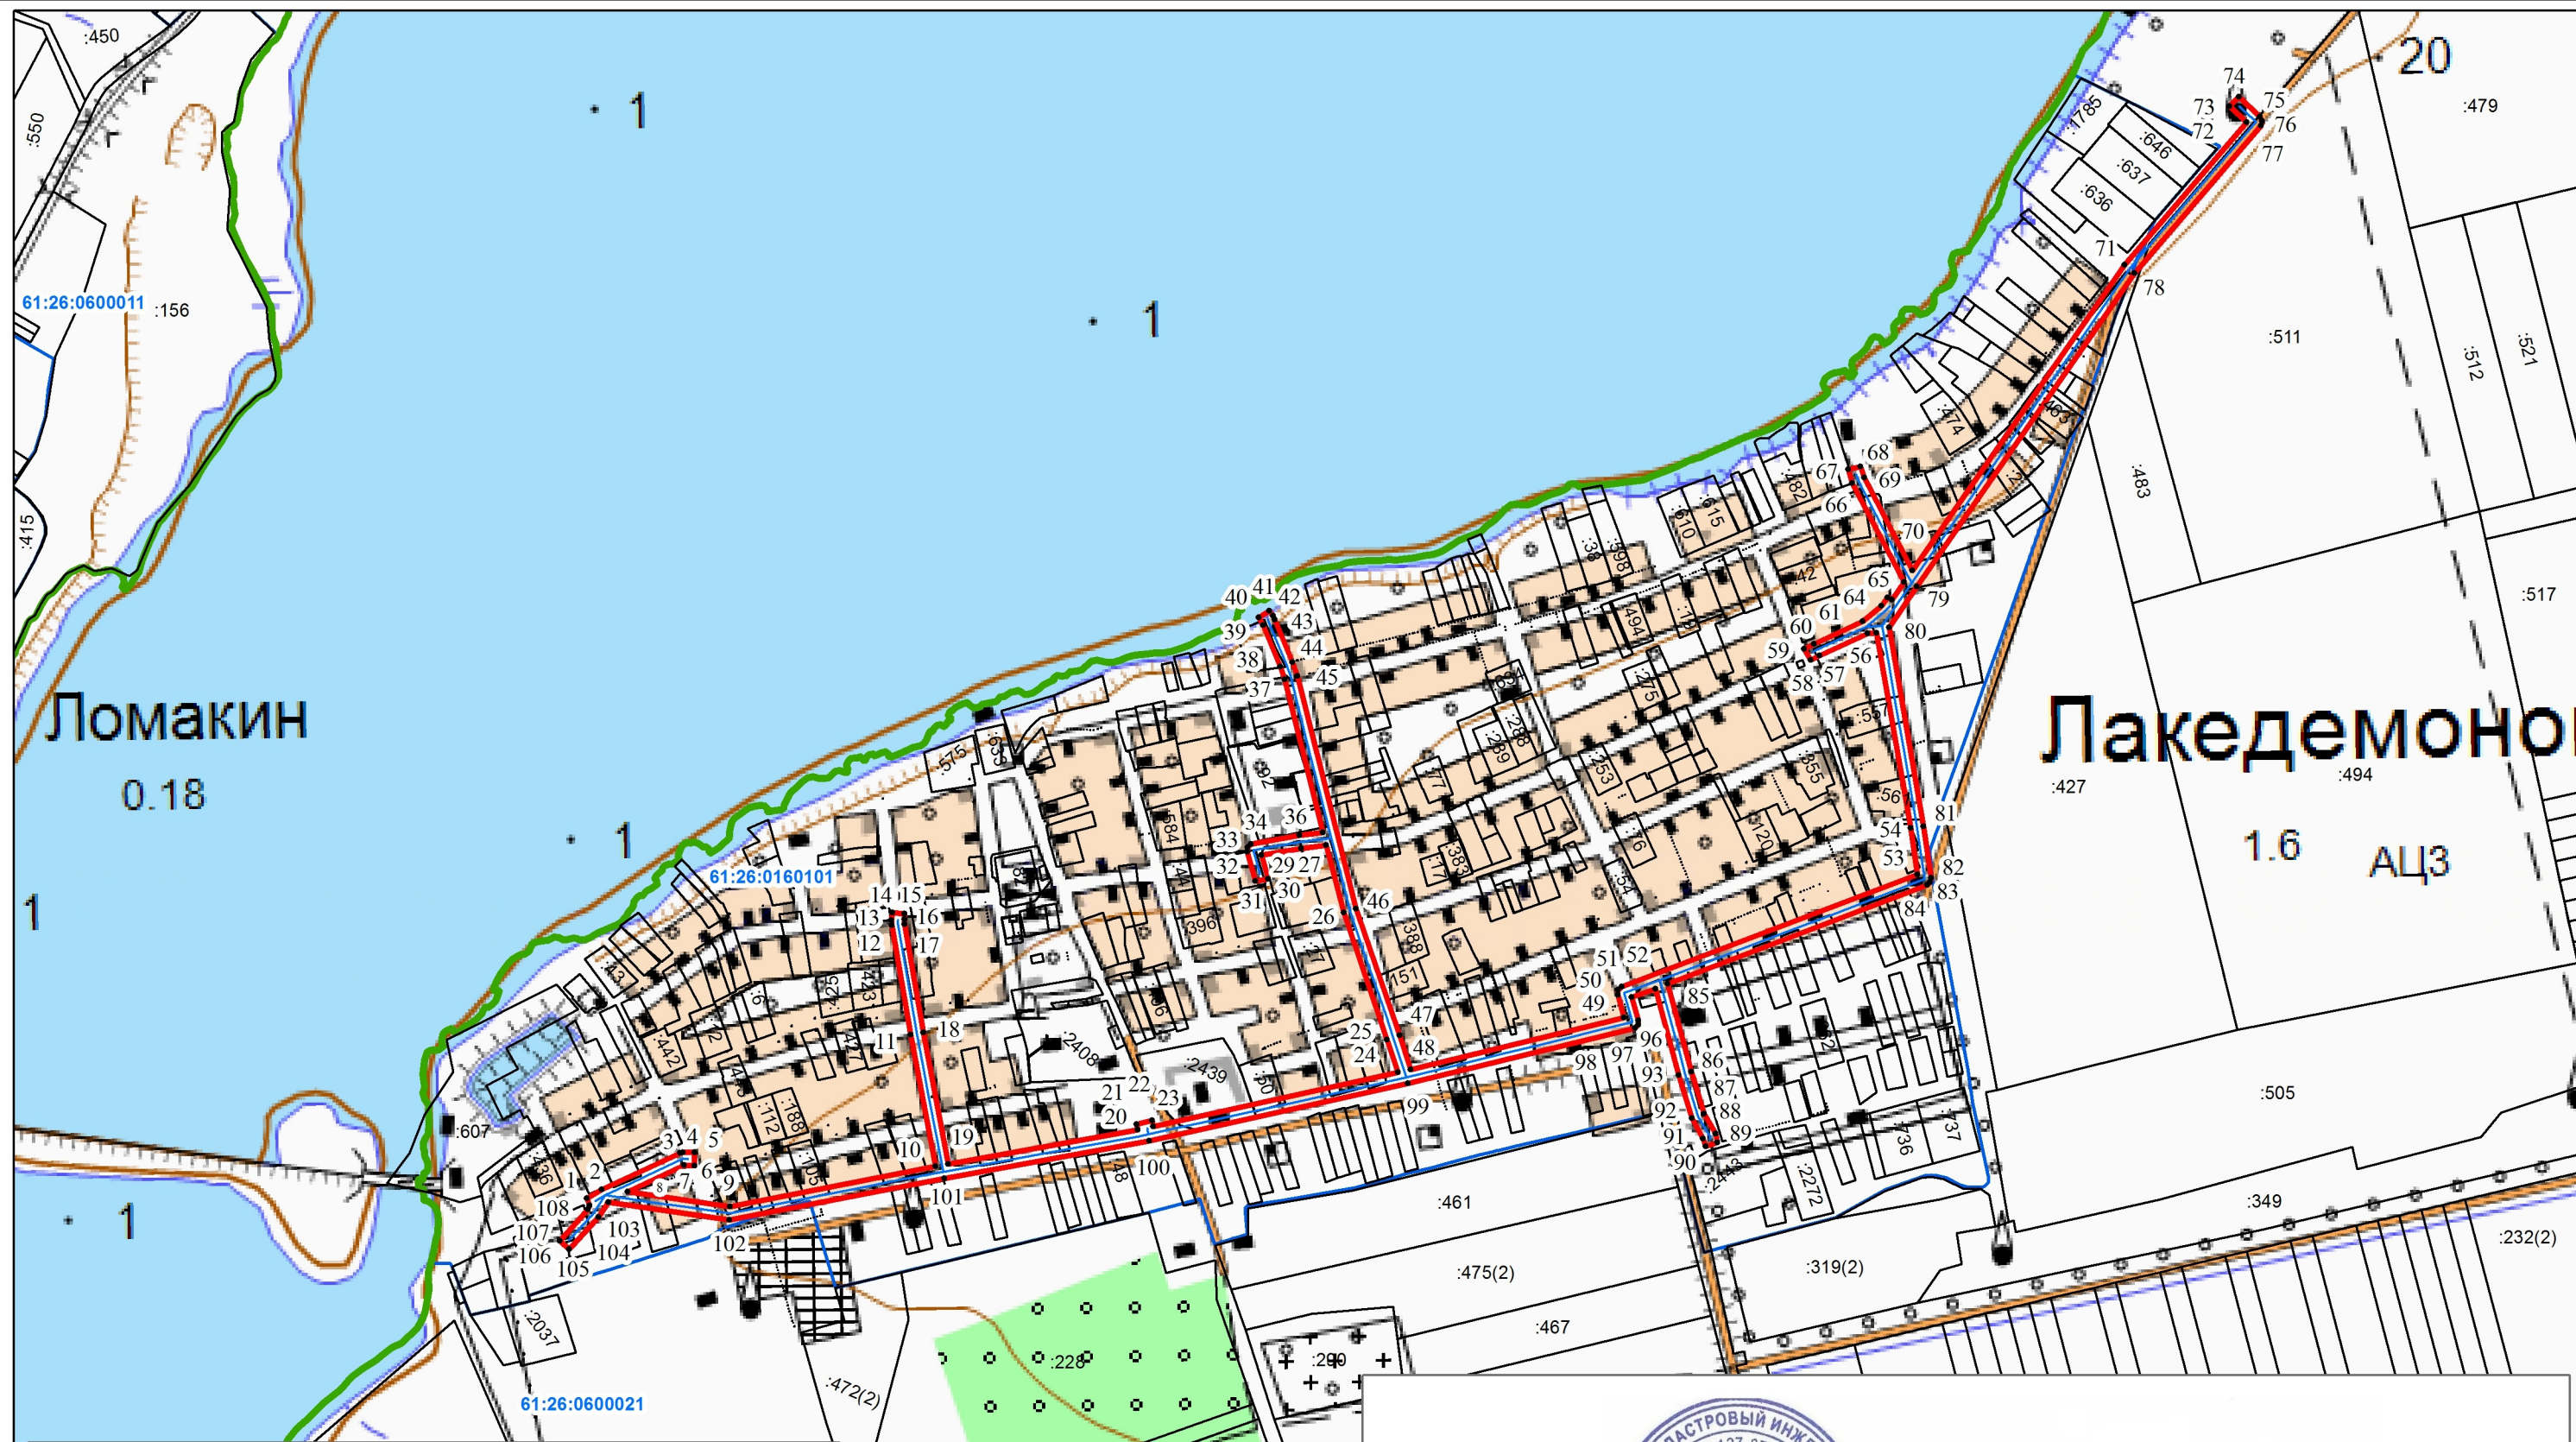

Используемые условные знаки и обозначения:

- 1 - характерная точка границы публичного сервитута
- (red) - граница публичного сервитута
- (black) - границы земельных участков, сведения о которых имеются в ЕГРН
- (blue) - граница кадастрового квартала
- (green) - граница района
- :44 - кадастровый номер земельных участков, сведения о которых содержатся в ЕГРН
- 61:26:0600023 - номер кадастрового квартала

Масштаб 1:10 000



Дата " 12 " 12 2019 г.

Место для оттиска печати (при наличии) лица, составившего описание местоположения границ объекта